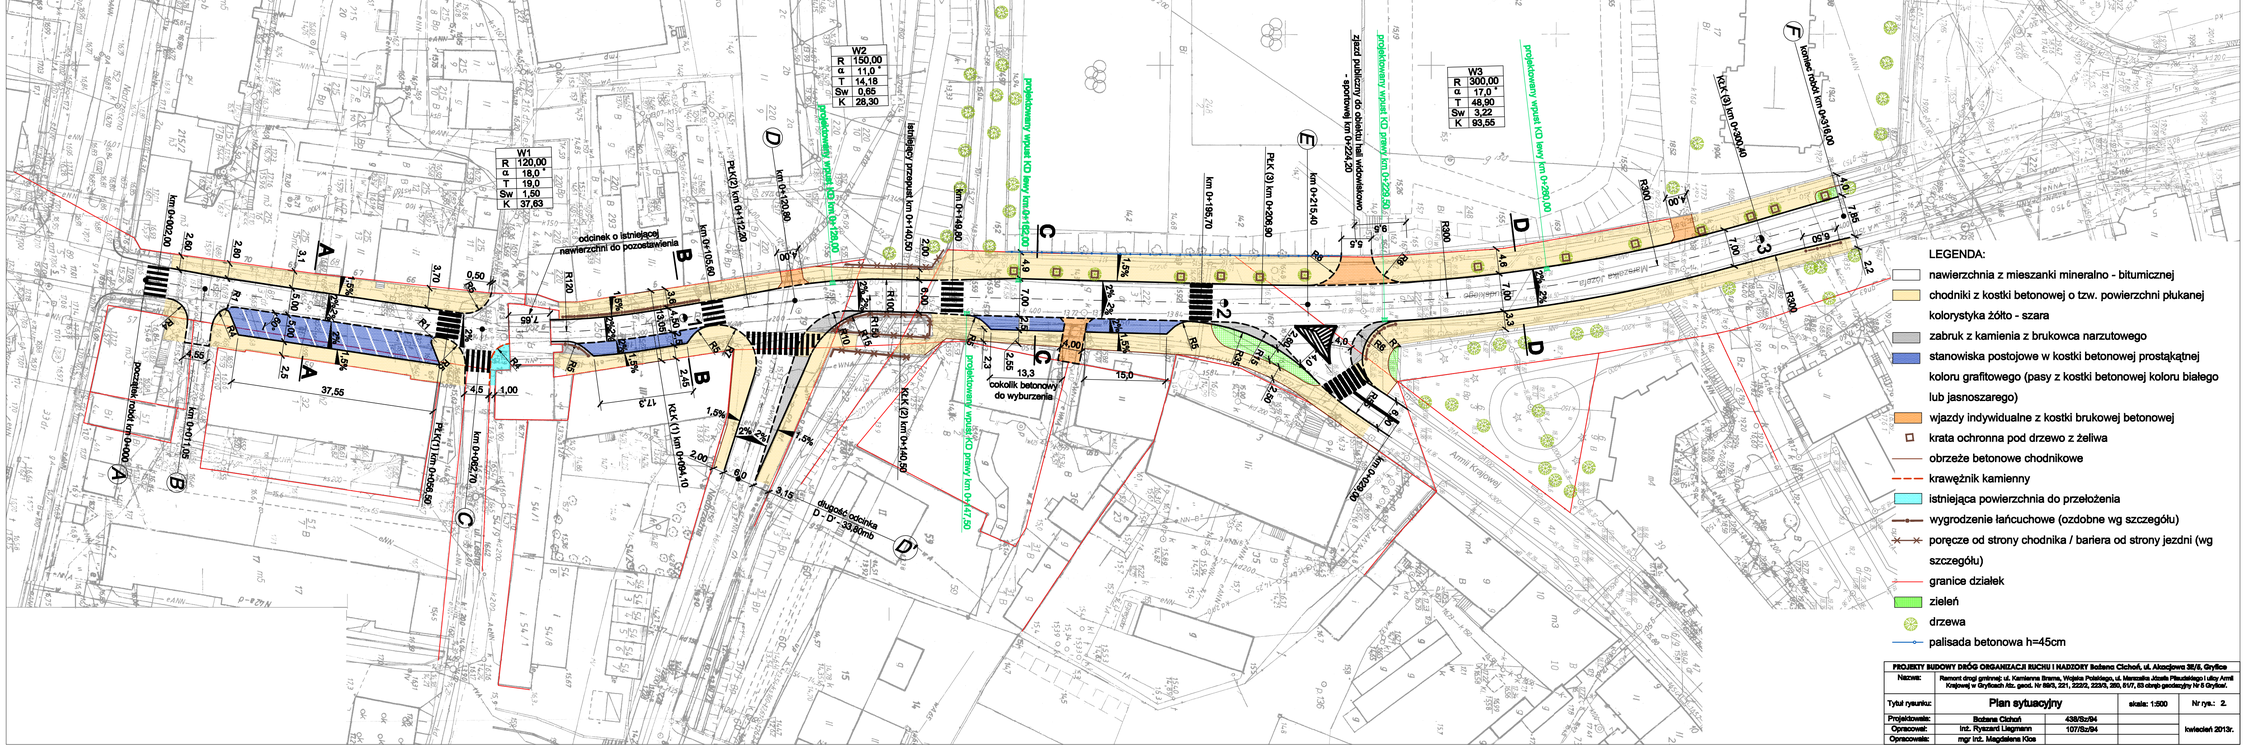

PROJEKTY BUDOWY DRÓG ORGANIZACJI RUCHU I NADZORY Bożena Cichoń, ul. Akacjowa 38/8, Gryfice				
Nazwa:	Remont drogi gminnej ul. Kamienna Brama, Wojska Polskiego, ul. Marszałka Józefa Piłsudskiego i ulicy Armii Krajowej w Gryficach Atr. geod. Nr 6925, 221, 222/2, 223/3, 280, 81/7, 83 obręb geodezyjny Nr 6 Gryfice.			
Tytuł rysunku:	Plan sytuacyjny		skala: 1:500	Nr rys.: 2.
Projektowała:	Bożena Cichoń	438/Sz/94		kwiecień 2013r.
Opracował:	inż. Ryszard Liegmann	107/Sz/94		
Sprawdził:	mgr inż. Magdalena Kłos			