A-A

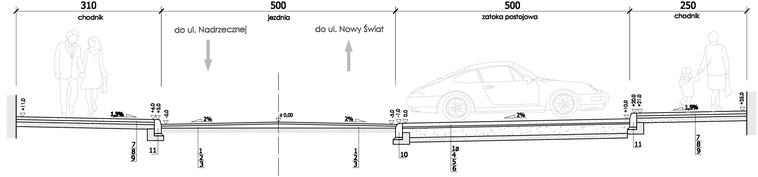

PRZEKRÓJ KONSTRUKCYJNY B-B

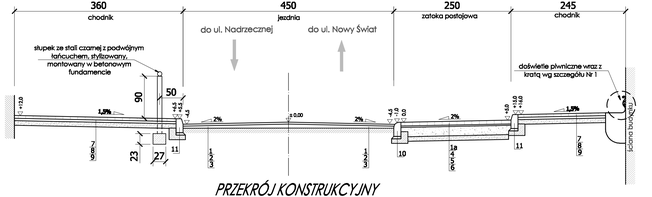

PRZEKRÓJ KONSTRUKCYJNY C-C

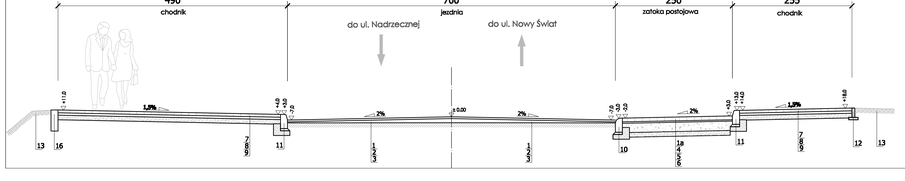

D-D

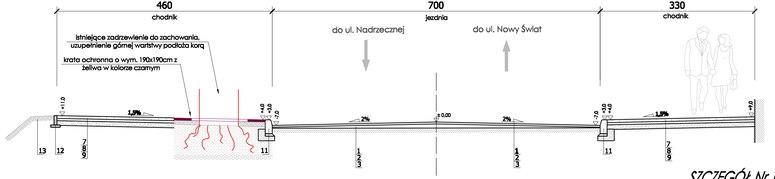

PRZEKRÓJ KONSTRUKCYJNY NA PRZEPUŚCIE km 0+140,50

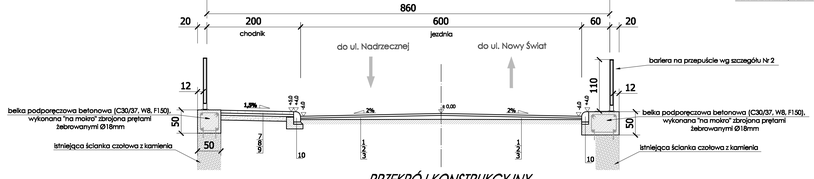

PRZEKRÓJ KONSTRUKCYJNY ul. Nadbrzeżna

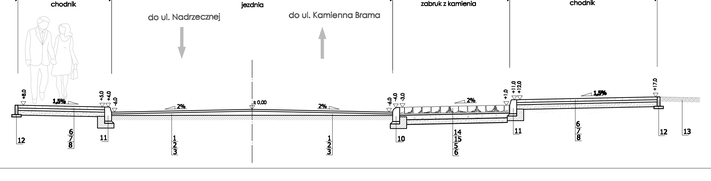

SZCZEGÓŁ Nr 1 DOŚWIETLE PIWNICZNE

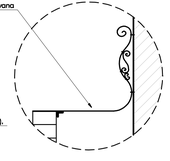

SZCZEGÓŁ ZJAZDU

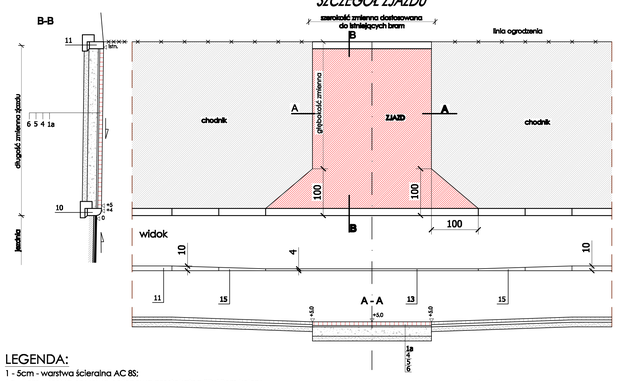

LEGENDA:

1 - 5cm - warstwa ścieralna AC 8S;
1a - 8cm - kostka brukowa betonowa prostokątna 20x10cm koloru grafitowego, oddzielenie stanowisk postojowych z kostki koloru białego szer. 20cm;
2 - warstwa wiążąca AC 16W - wyrównanie istniejącej nawierzchni bitumicznej;
3 - istniejąca konstrukcja drogi gminnej;
4 - 3cm - podsypka cementowo - piaskowa 1:4;
5 - 20cm - podbudowa zasadnicza z kruszywa łamanego stabilizowanego mechanicznie 0/31,5mm;
6 - 10cm - warstwa odcinająco - odsączająca z piasku;
7 - 6cm - kostka betonowa brukowa bezfazowa w kolorze żółtym i grafitowym;
8 - 5cm - podsypka cementowo - piaskowa 1:4;
9 - 10cm - warstwa odcinająco-odsączająca z piasku;
10 - krawężnik betonowy najazdowy 15x22x100cm na ławie betonowej z oporem (beton C 12/15);
11 - krawężnik betonowy typu ulicznego 15x30x100cm na ławie betonowej z oporem(beton C 12/15);
12 - obrzeże betonowe 6x20x100cm na podsypce piaskowej;
13 - pobocze gruntowe obsiane trawą (grunt urodzajny gr. min 5cm),
14 - kamień z brukowca narzutowego tzw. "kocie łby",
15 - 3cm - kruszywo tłuczone kliniec 4/6mm,
16 - palisada betonowa h=45cm.

SZCZEGÓŁ Nr 2 BARIERA NA PRZEPUŚCIE

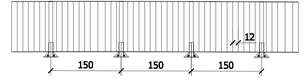

PROJEKTY BUDOWY DRÓG ORGANIZACJA RUCHU I NADZORY Bożena Cichoń, ul. Absolwentów 39/8, Gryfice				
Nazwa:	Remont drogi gminnej ul. Kamienna Brama, Wojska Polskiego, ul. Marszałka Józefa Piłsudskiego i ulicy Armii Krajowej w Gryficach /nr. geod. nr 89/5, 321, 322/5, 325/5, 350, 51/1, 53 obręb geodezyjny Nr 2 Gryfice/.			
Tytuł rysunku:	Przekroje konstrukcyjne	skala: 1:50	Nr rys.:	3.
Projektował:	Bożena Cichoń	438/52/94		
Opracował:	Inż. Ryszard Liegmann	107/52/94		kwiecień 2013r.
Opracowała:	mgr Inż. Magdalena Klos			