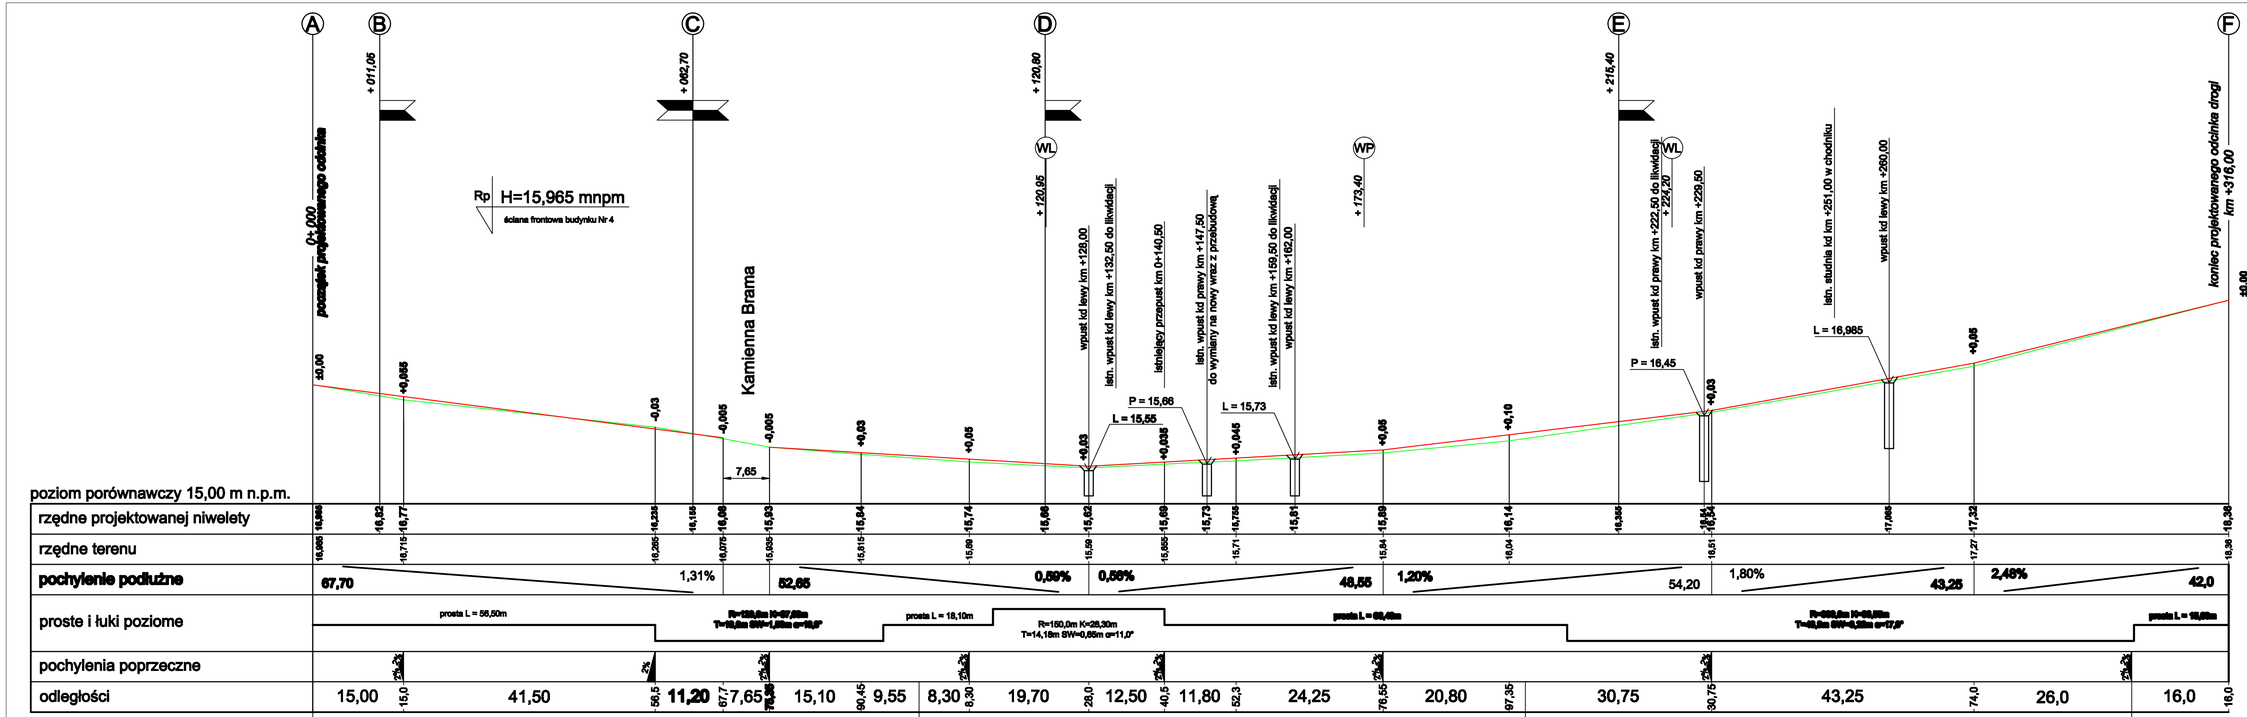

PROJEKTY BUDOWY DRÓG ORGANIZACJI RUCHU I NADZORY Bożena Cichoń, ul. Akacjowa 35/8, Gryfice			
Nazwa:	Remont drogi gminnej: ul. Kamienna Brama, Wojska Polskiego, ul. Marszałka Józefa Piłsudskiego i ulicy Armii Krajowej w Gryfinach Adz. geod. Nr 89/5, 221, 222/2, 223/3, 260, 81/7, 83 obręb geodezyjny Nr 5 Gryfinów.		
Tytuł rysunku:	Profil podłużny	skala: 1:50/500	Nr rys.: 4.
Projektował:	Bożena Cichoń	498/PB/04	